
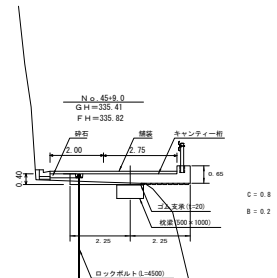
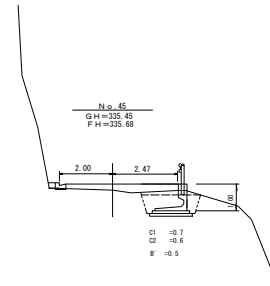
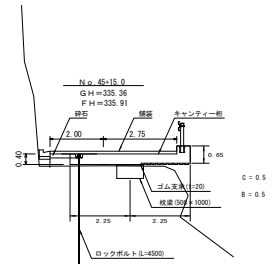
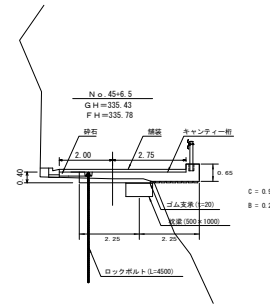
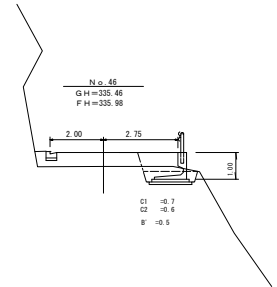


路線名	西林・神陰線 (3工区)		事業名	道整備交付金事業 (開設)	
林道区分	森林基幹道	級別区分	2級	設計速度	30or20km/h
年度	平成22年度		施行主体	宮崎県	
名称	平面図・横断面		7葉中 7-5/13番		
施行地	宮崎県日向市	東郷町	山陰		
縮尺	審査者	設計者			

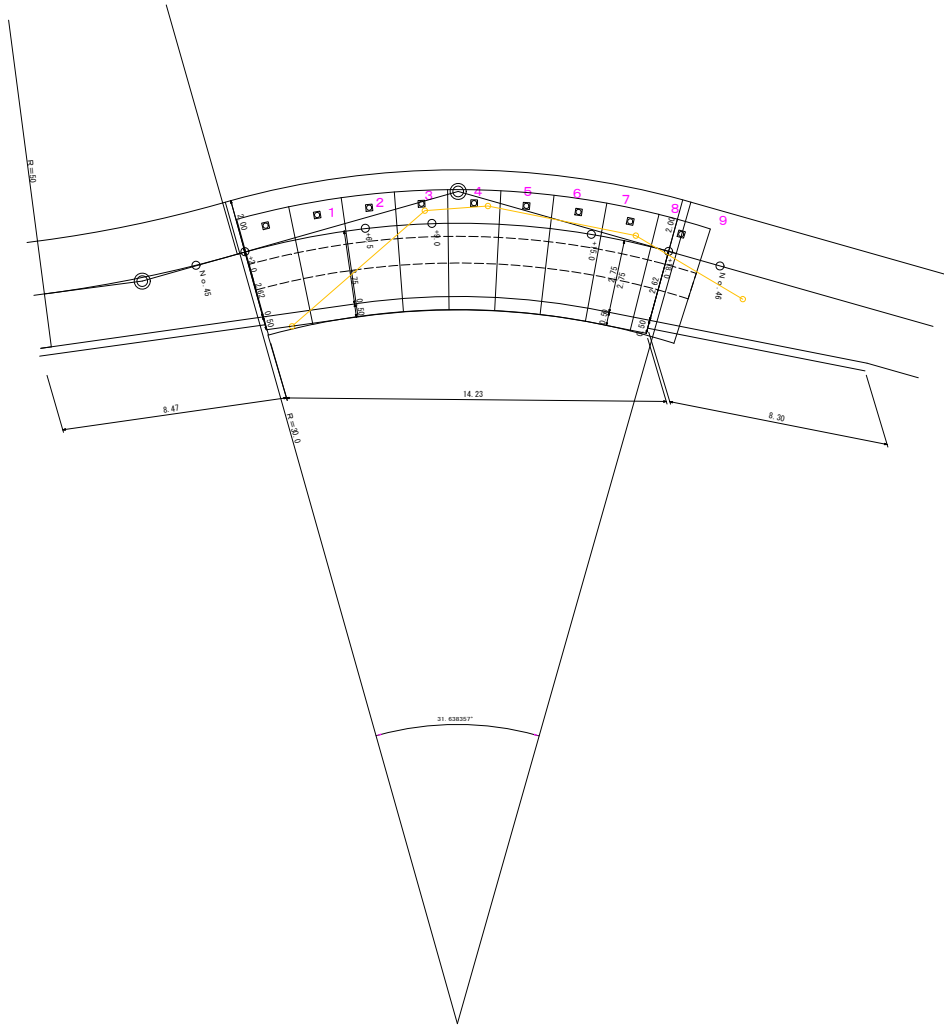

絶滅危惧Ⅰ種指定(キバナノツキヤキトギス)が数本生育している。