


委企業第1号 新産業集積エリア開発事業宮裾地区法面工事 平面図

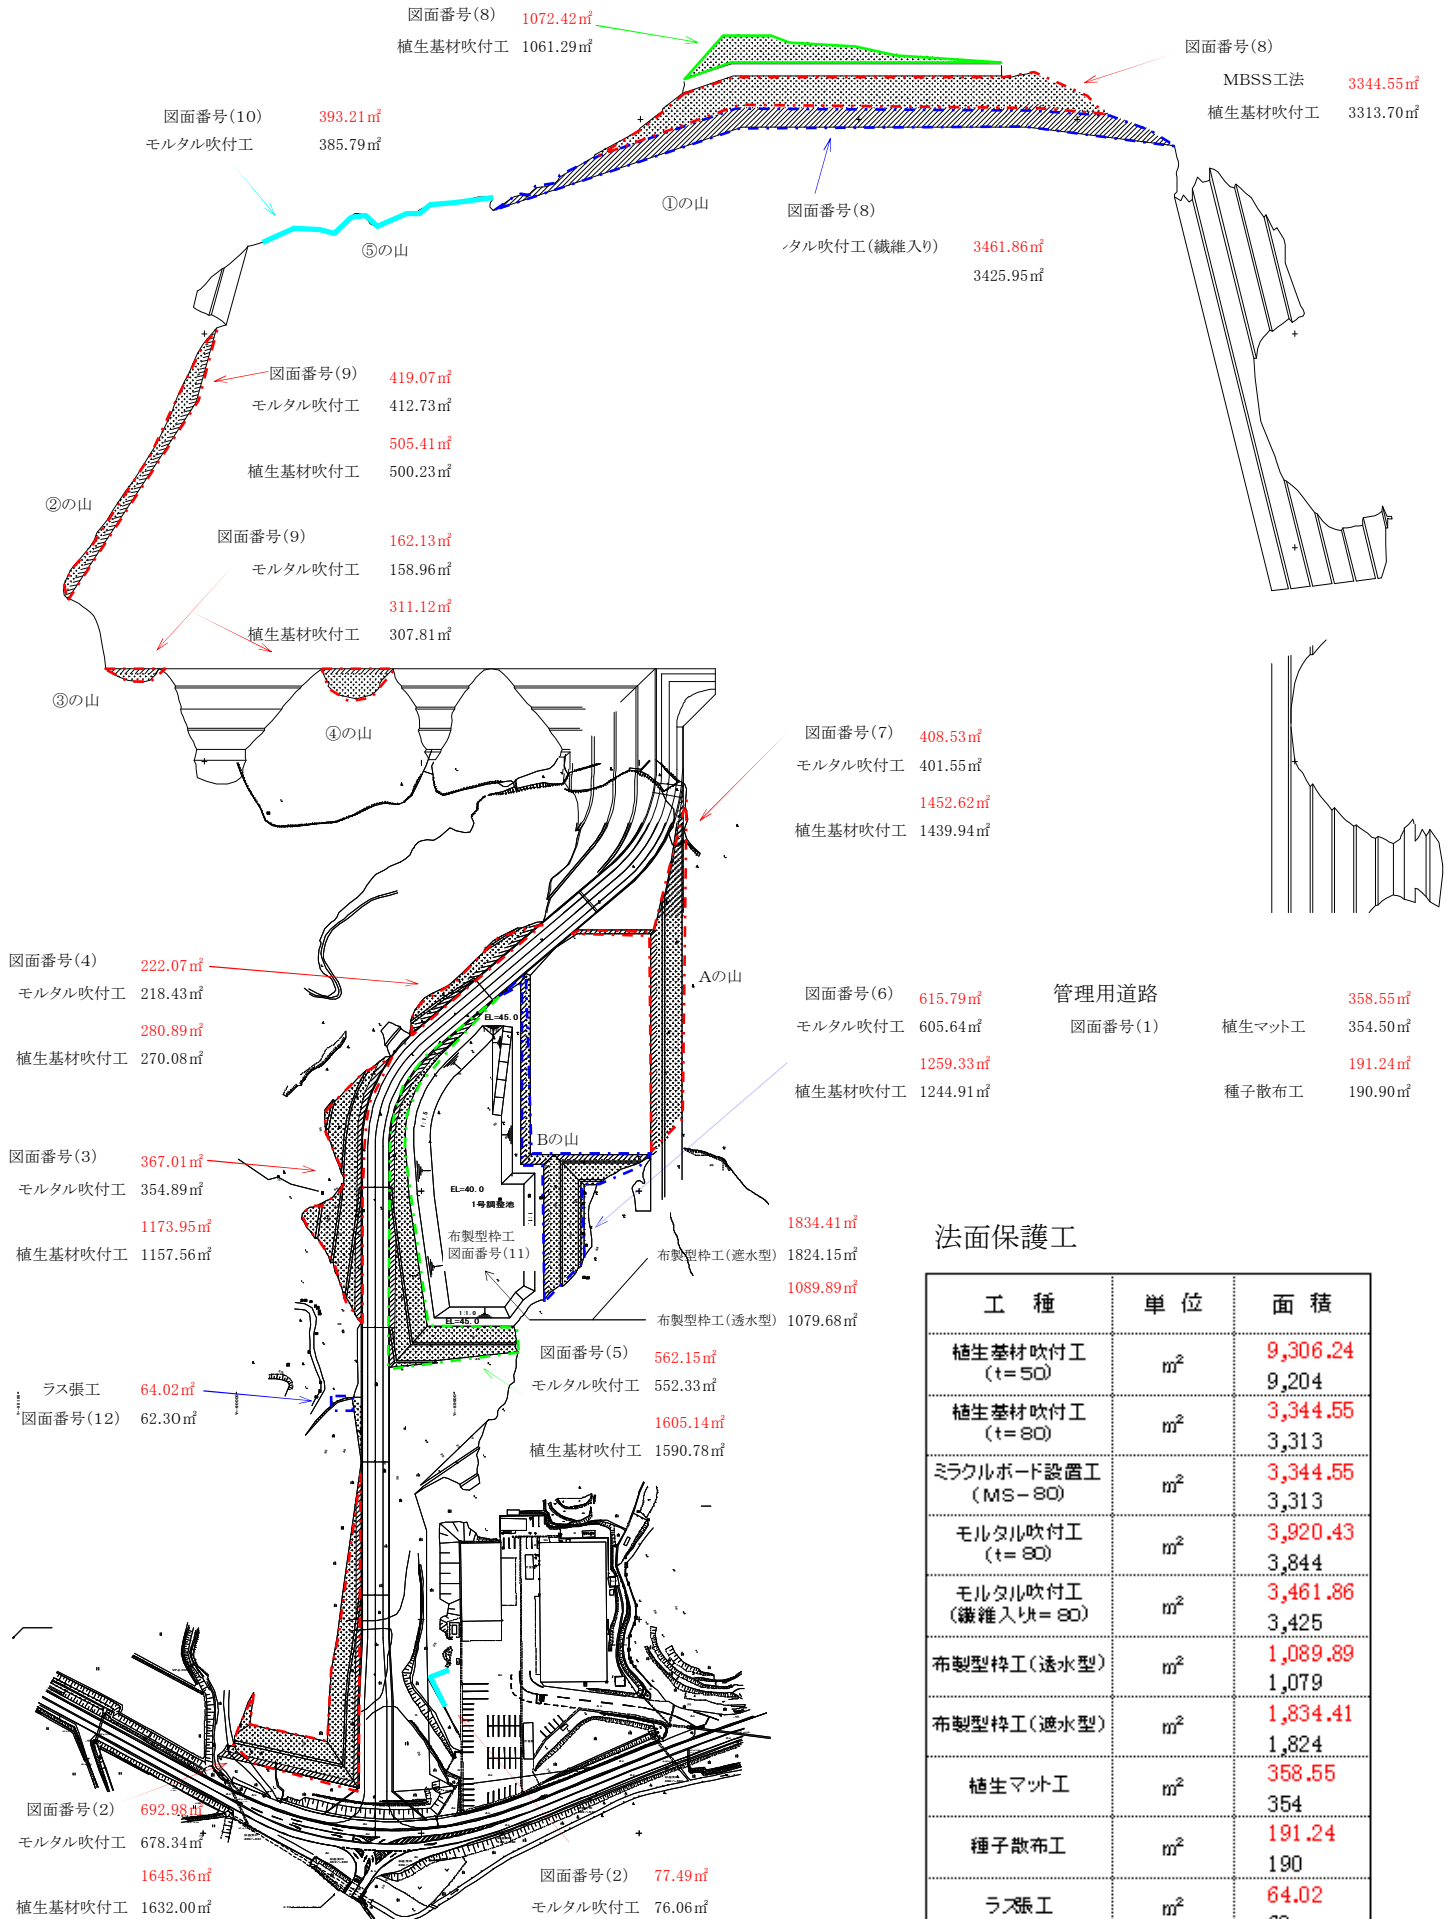

法面保護工

工種	単位	面積
植生基材吹付工 (t=50)	㎡	9,306.24
		9,204
植生基材吹付工 (t=80)	㎡	3,344.55
		3,313
ミラクルボード設置工 (MS-80)	㎡	3,344.55
		3,313
モルタル吹付工 (t=80)	㎡	3,920.43
		3,844
モルタル吹付工 (繊維入りt=80)	㎡	3,461.86
		3,425
布製型枠工(透水性)	㎡	1,089.89
		1,079
布製型枠工(遮水性)	㎡	1,834.41
		1,824
植生マット工	㎡	358.55
		354
種子散布工	㎡	191.24
		190
ラス張工	㎡	64.02
		62